


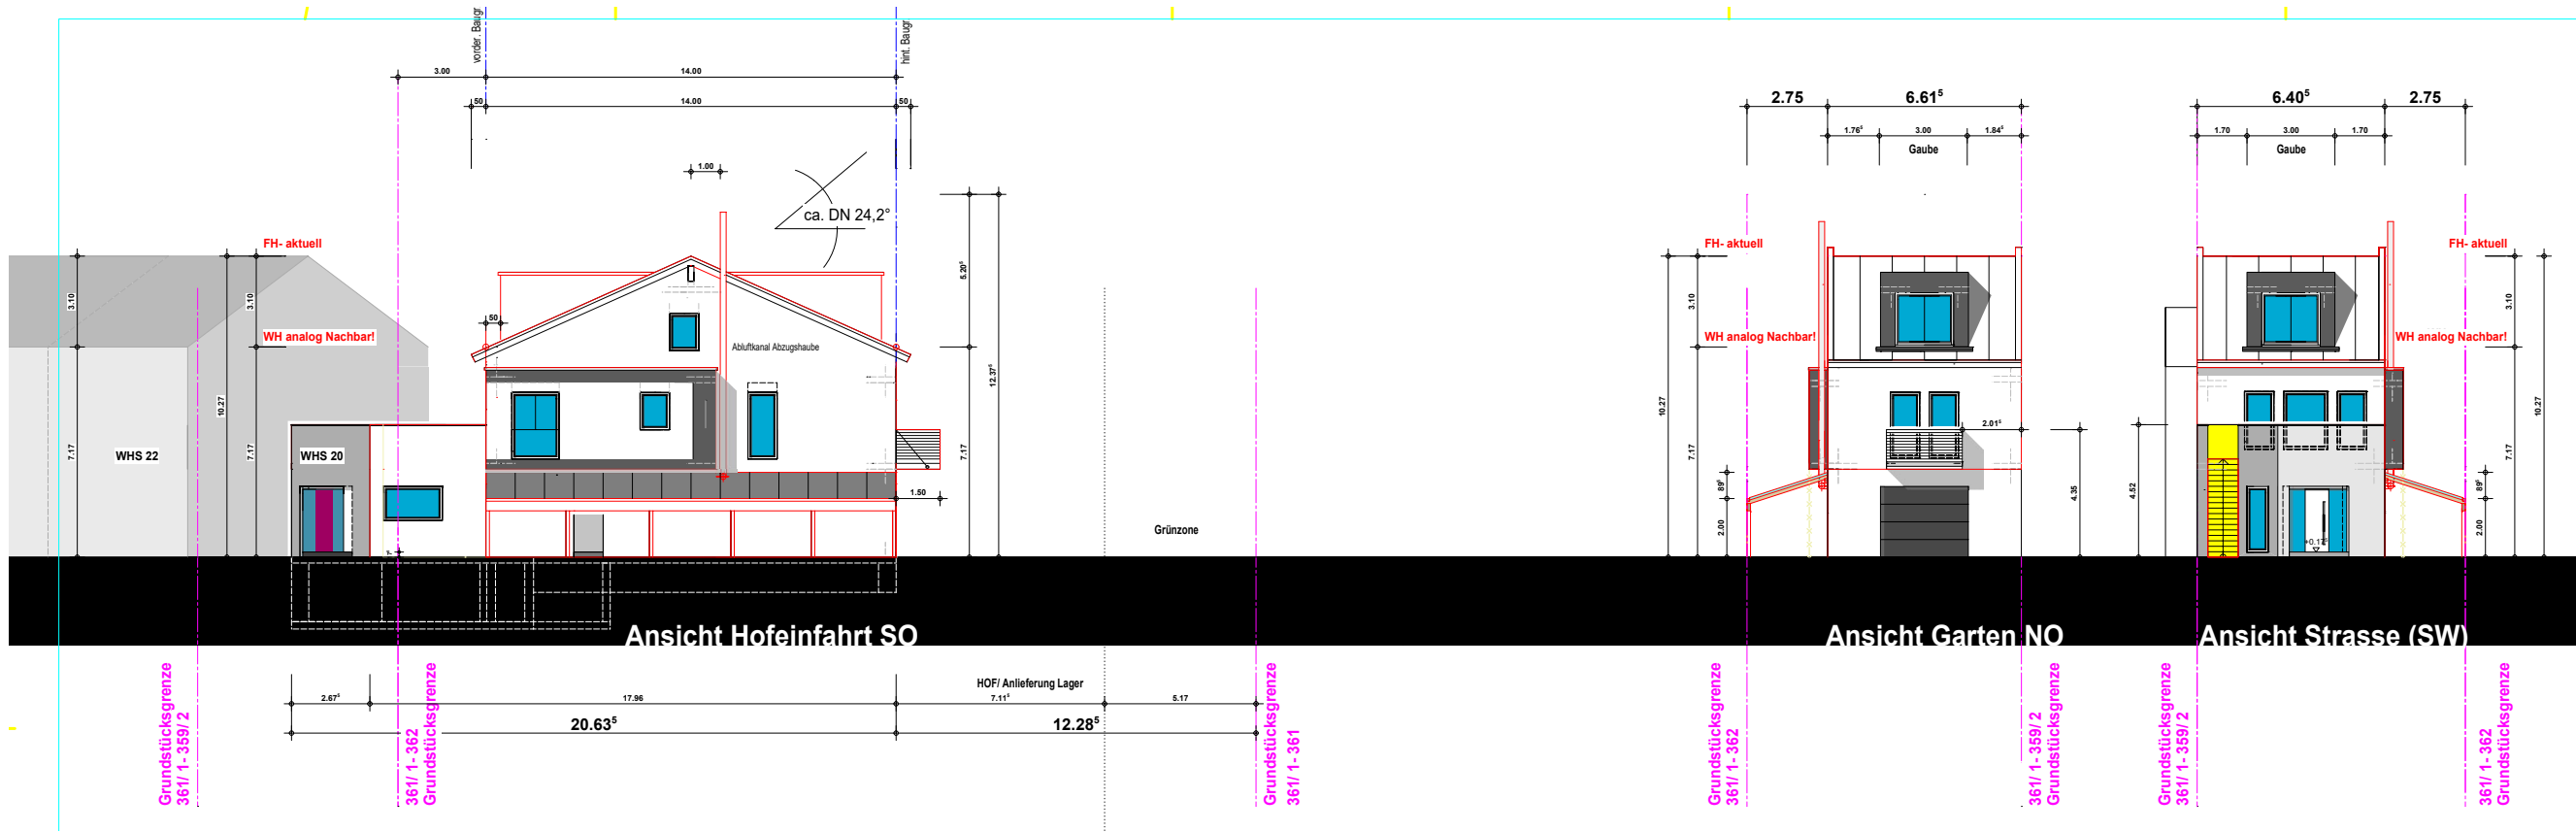

Hinweis: Die Fassadengestaltung und Anordnung der Fenster in den Ansichten ist zwar dargestellt, jedoch kein verbindlicher Inhalt des Vorhaben- und Erschließungsplans. Abweichungen im Bauantrag sind zulässig.

KOMMUNALPLANUNG • TIEFBAU • STÄDTEBAU

Dipl.-Ing. (FH) Guido Lysiak Dipl.-Ing. Jürgen Glaser

Dipl.-Ing., Dipl.-Wirtsch.-Ing. Steffen Leiblein

Beratende Ingenieure und freier Stadtplaner

Eisenbahnstraße 26, 74821 Mosbach • Fon 06261/9290-0 • Fax 06261/9290-44 • info@ifk-mosbach.de • www.ifk-mosbach.de



Partnerschaftsgesellschaft mbB

	Datum	Zeichen	Gefertigt: _____	Anlage	3c
bearbeitet	10.07.2026	Gla/Haf		Projekt Nr.	4174
gezeichnet	10.07.2026	Haf			

Gemeinde

Edingen-Neckarhausen

Ortsteil

Edingen

Projekt

Vorhabenbezogener Bebauungsplan

Hauptstraße II im Ortsteil Edingen

Teiländerungsplan VII

(Mannheimer Straße 20)

Plan

Vorhaben- und Erschließungsplan

Ansichten

Maßstab

1 : 250

Die Gemeinde:



Edingen-Neckarhausen, den

Der Bürgermeister