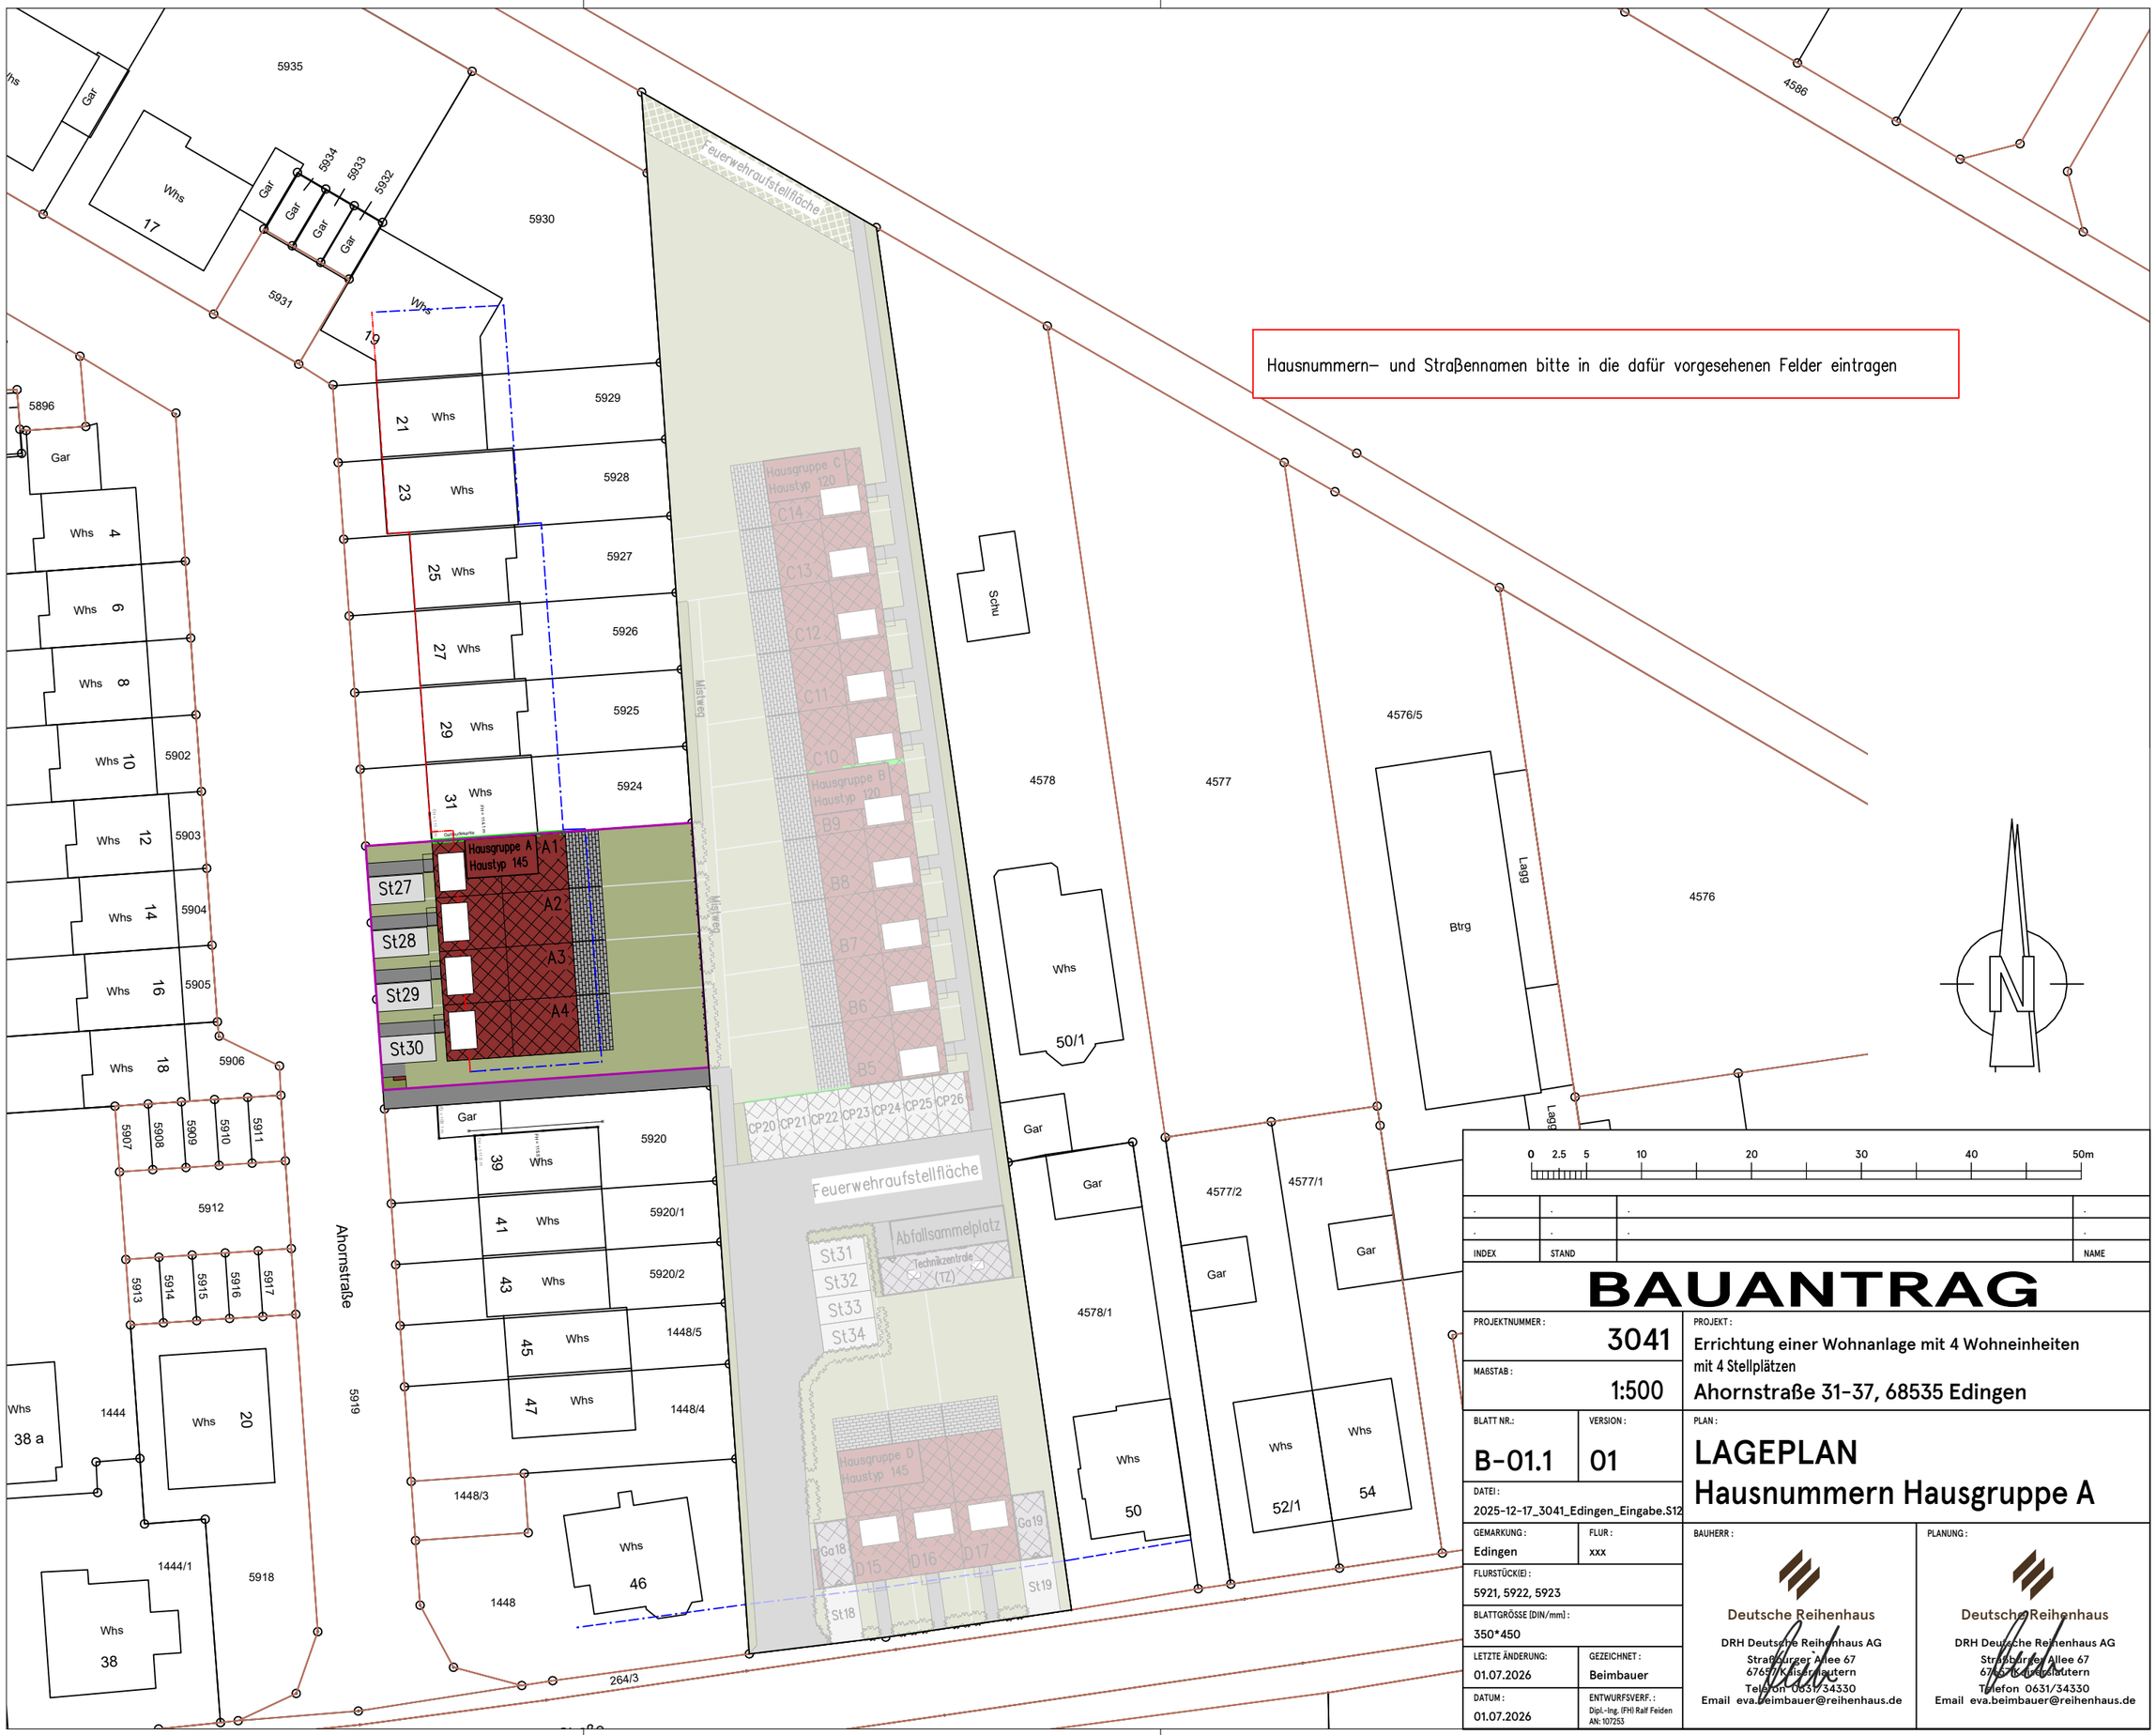


| INDEX | STAND | | NAME |
|---|---|---|---|
| . | . | . | . |
| . | . | . | . |

# BAUANTRAG

| | |
|---|---|
| PROJEKTNUMMER: 3041 | PROJEKT: Errichtung einer Wohnanlage mit 4 Wohneinheiten mit 4 Stellplätzen<br>Ahornstraße 31-37, 68535 Edingen |
| MAßSTAB: 1:500 | |
| BLATT NR.: B-01.1 / VERSION: 01 | PLAN: LAGEPLAN<br>Hausnummern Hausgruppe A |
| DATEI: 2025-12-17_3041_Edingen_Eingabe.S12 | |
| GEMARKUNG: Edingen / FLUR: xxx | BAUHERR: Deutsche Reihenhaus<br>DRH Deutsche Reihenhaus AG<br>Straßburger Allee 67<br>67657 Kaiserslautern<br>Telefon 0631/34330<br>Email eva.beimbauer@reihenhaus.de |
| FLURSTÜCK(E): 5921, 5922, 5923 | |
| BLATTGRÖSSE (DIN/mm): 350*450 | |
| LETZTE ÄNDERUNG: 01.07.2026 / GEZEICHNET: Beimbauer | PLANUNG: Deutsche Reihenhaus<br>DRH Deutsche Reihenhaus AG<br>Straßburger Allee 67<br>67657 Kaiserslautern<br>Telefon 0631/34330<br>Email eva.beimbauer@reihenhaus.de |
| DATUM: 01.07.2026 / ENTWURFSVERF.: Dipl.-Ing. (FH) Ralf Feiden AN: 107253 | |