


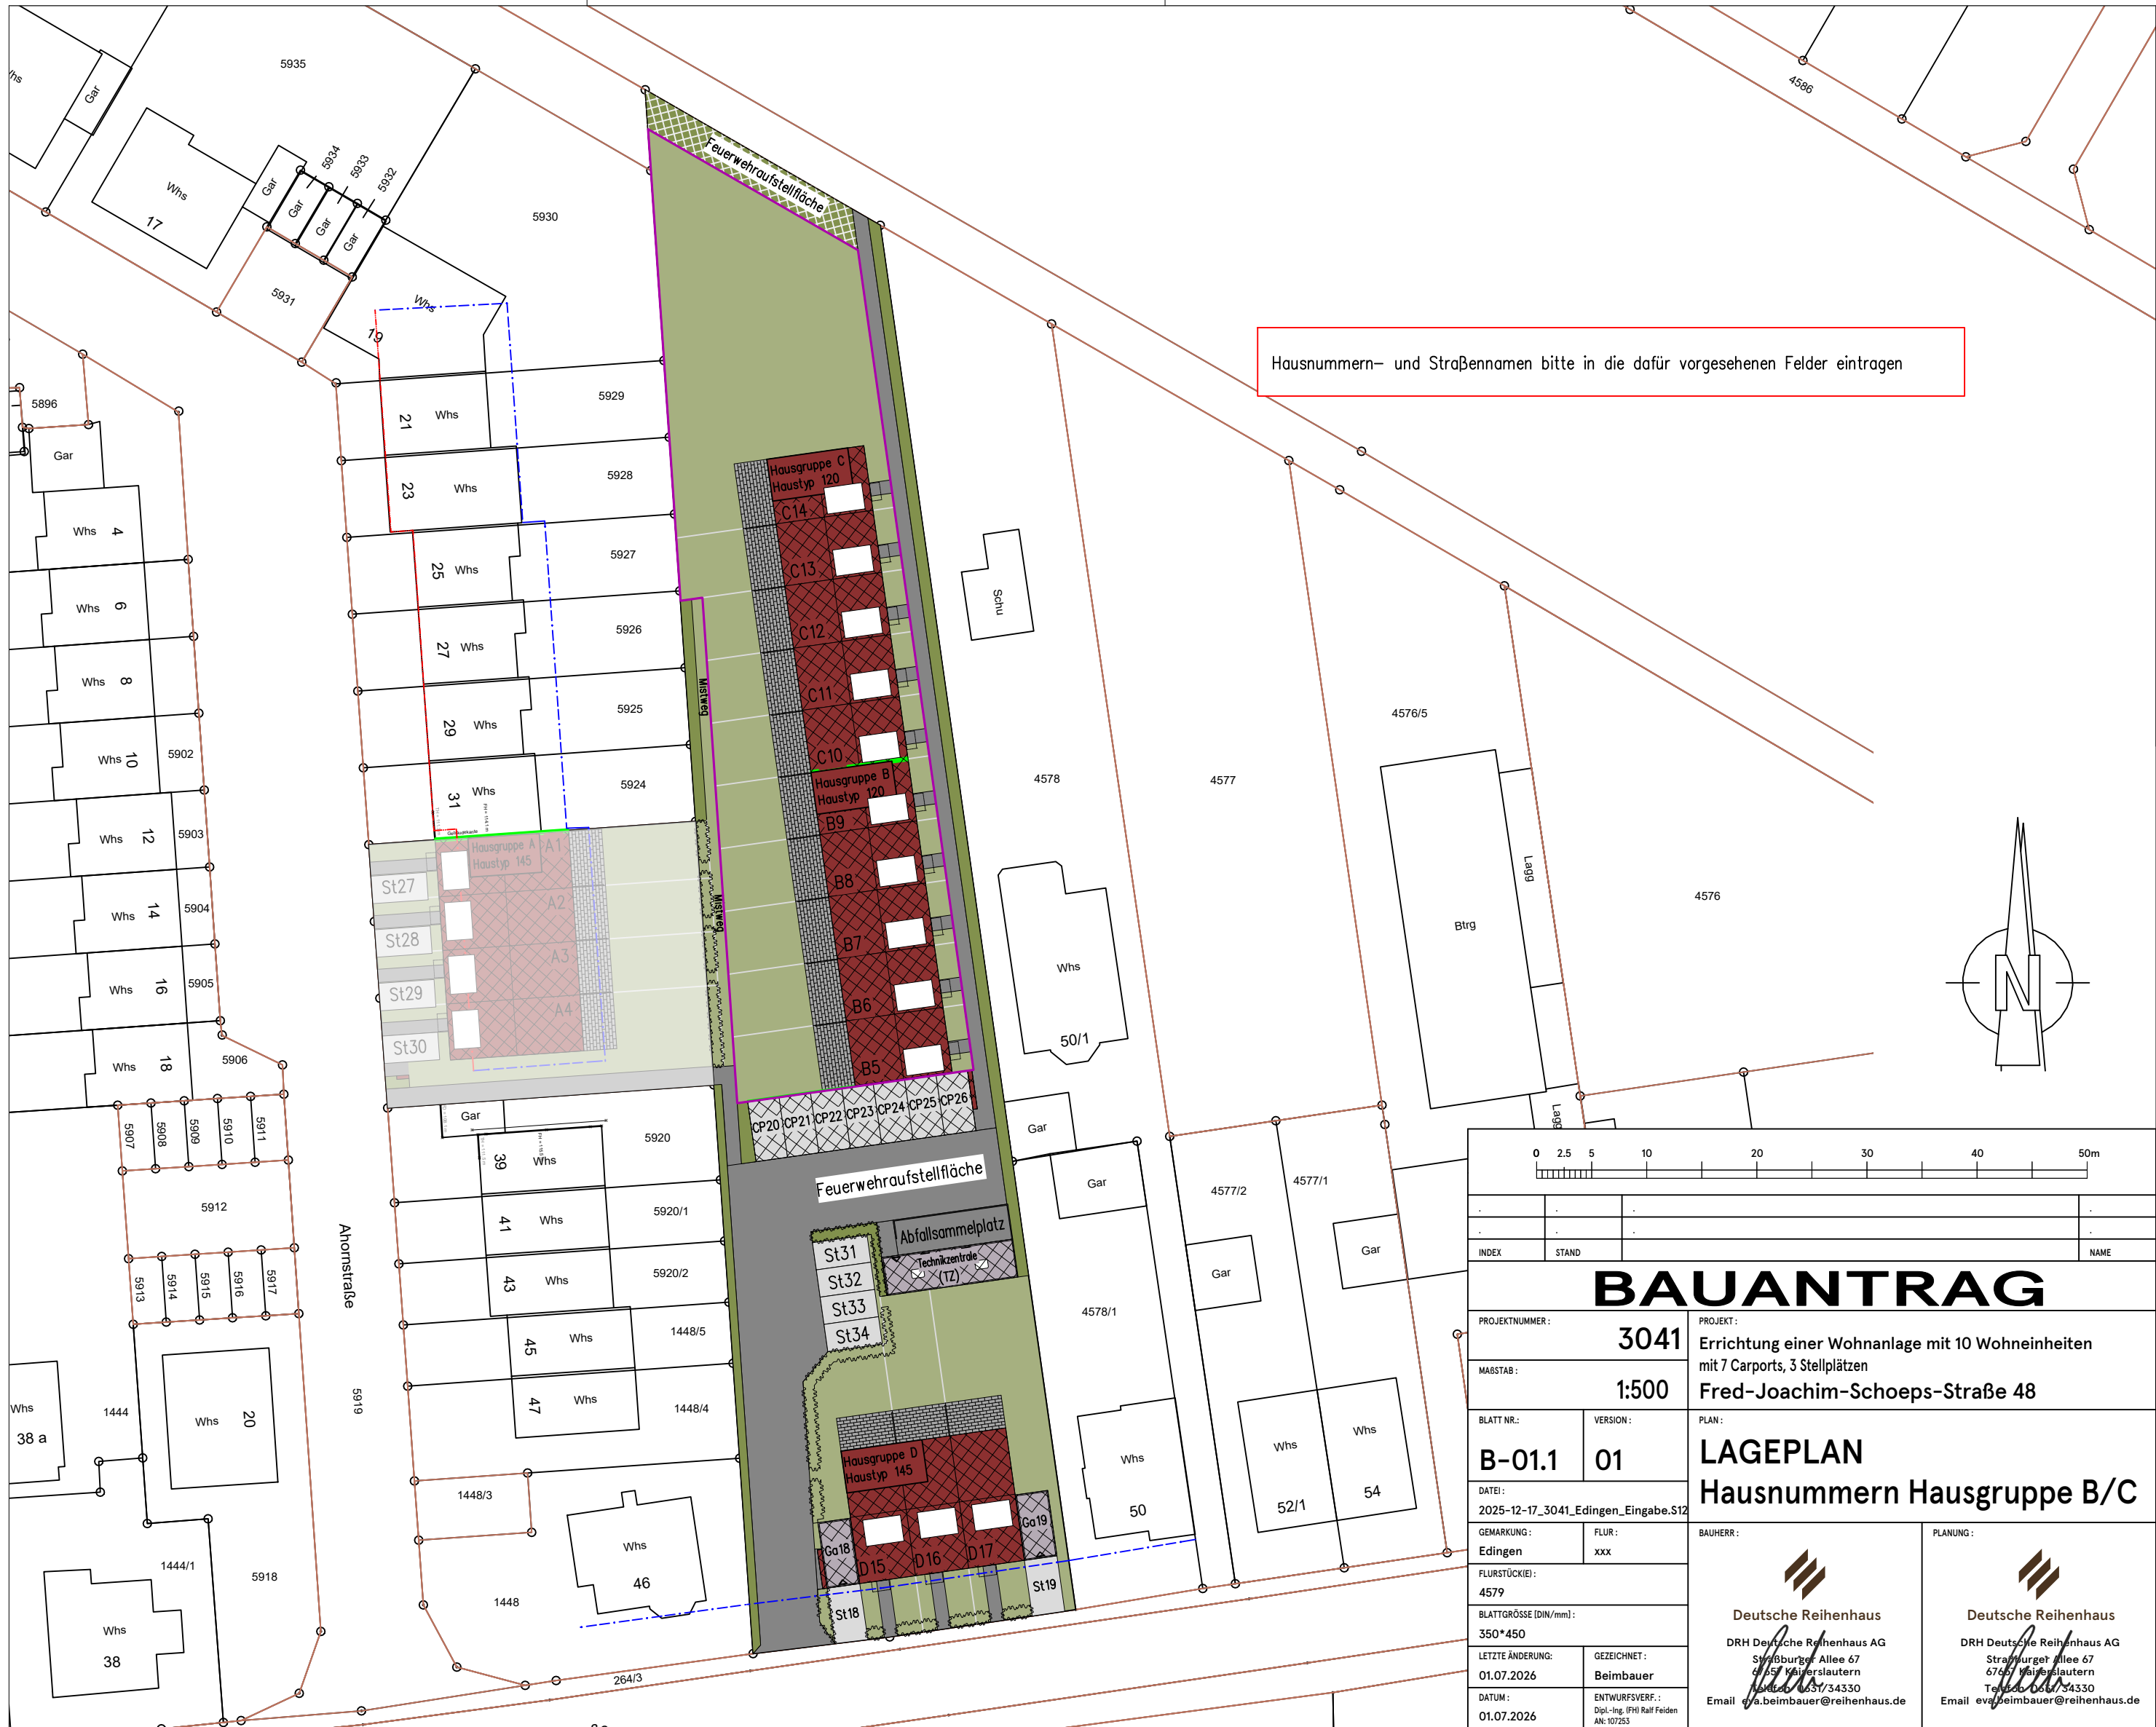

02.5

5

10

20

30

40

50m

INDEX

STAND

NAME

PROJEKTNUMMER:

3041

MASSTAB:

1:500

BLATT NR.:

B-01.1

VERSION:

01

DATEI:

2025-12-17_3041_Edingen_Eingabe.S12

GEMARKUNG:

Edingen

FLURSTÜCKE:

4579

BLATTGRÖSSE (DIN/mm):

350*450

LETZTE ÄNDERUNG:

01.07.2026

DATUM:

01.07.2026

GEZEICHNET:

Beimbauer

ENTWURFSVERF.:

Dipl.-Ing. (FH) Ralf Feiden
AN: 10/253

PROJEKT:

Errichtung einer Wohnanlage mit 10 Wohneinheiten mit 7 Carports, 3 Stellplätzen
Fred-Joachim-Schoeps-Straße 48

PLAN:

LAGEPLAN
Hausnummern Hausgruppe B/C

BAUHERR:


Deutsche Reihenhäuser
DRH Deutsche Reihenhäuser AG
Sträßburger Allee 67
67657 Weierslautern
Telefon 0631/34330
Email eva.beimbauer@reihenhaus.de

PLANUNG:


Deutsche Reihenhäuser
DRH Deutsche Reihenhäuser AG
Sträßburger Allee 67
67657 Weierslautern
Telefon 0631/34330
Email eva.beimbauer@reihenhaus.de